


PRZEKRÓJ I-I

Skala 1 : 100

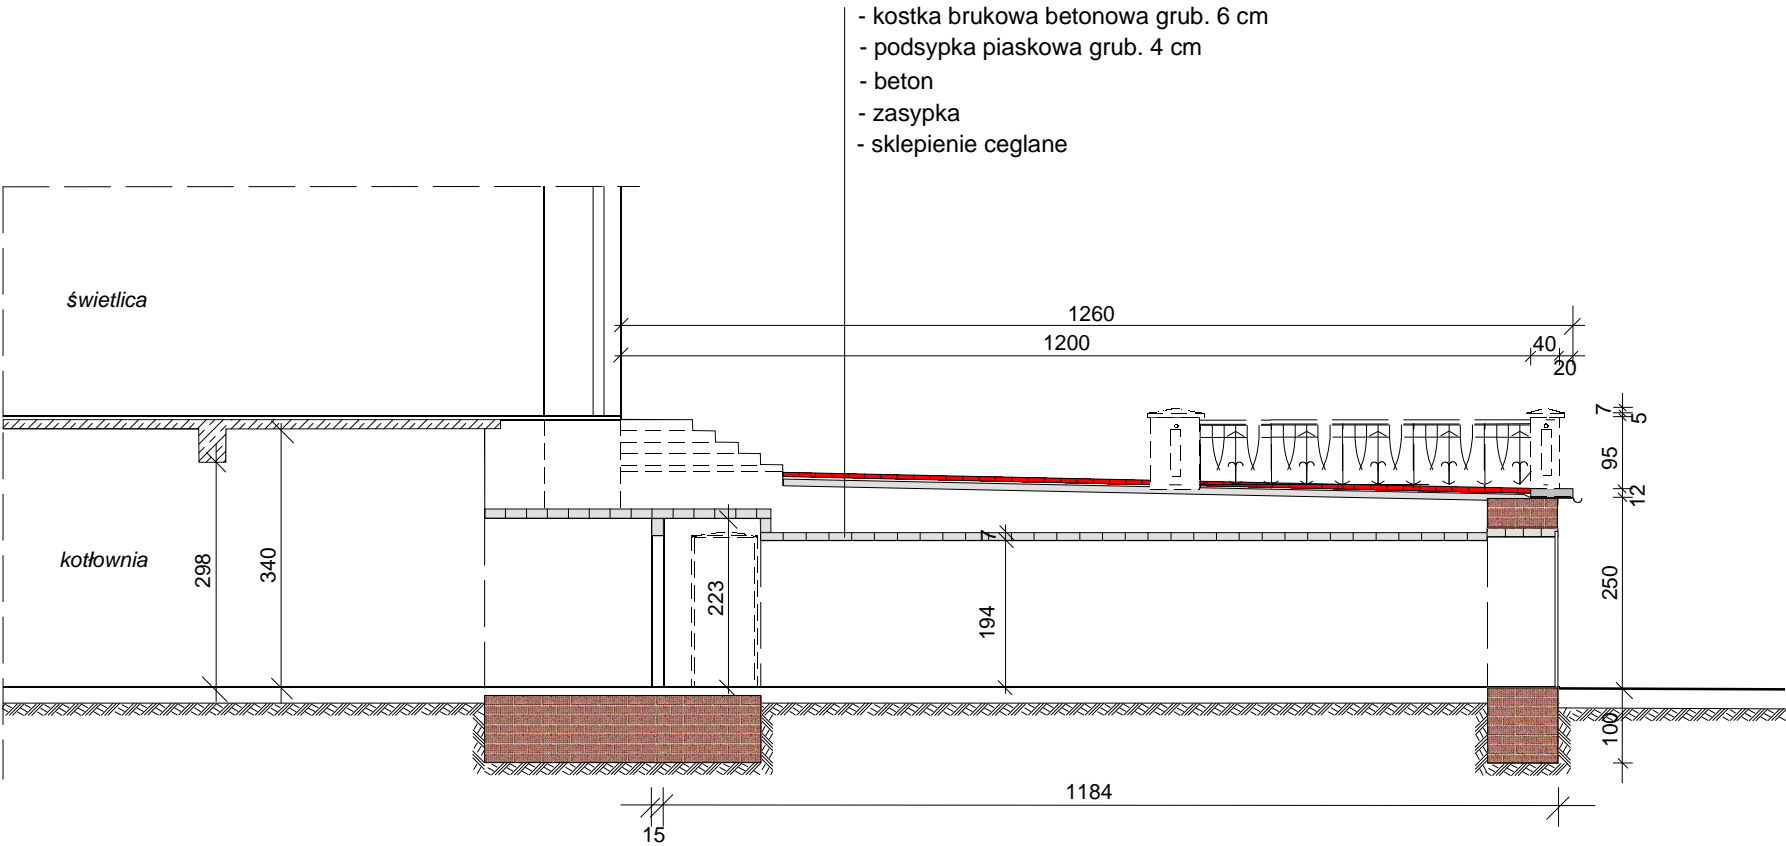

IZOLACJA PRZECIWWILGOCIOWA				
Nazwa obiektu:	Budynek pałacowy DPS w Wysocku			
Adres obiektu:	Wysock 37-543 Laszki			
Inwestor:	Dom Pomocy Społecznej w Wysocku Wysock 37-543 Laszki			
Nazwa rysunku:	PRZEKRÓJ I-I		Skala 1:100	Nr rys. 4
Projektant	Imię i nazwisko	Uprawnienia	Data	Podpis
Autor projektu	inż. Kazimierz Hołyszko	Nr 22/72	12.2008	
Sporządził	Henryk Łoziński	Nr UAN/III/7342/33/93		