


PRZEKRÓJ III-III

Skala 1 : 200

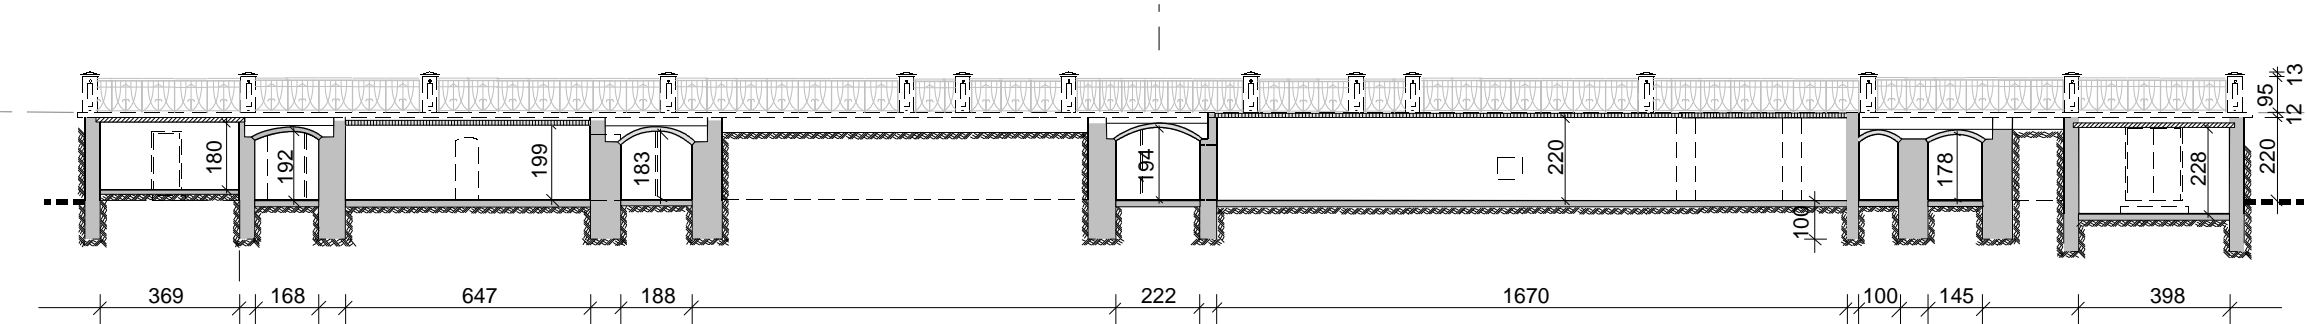

IZOLACJA PRZECIWWILGOCIOWA				
Nazwa obiektu:	Budynek pałacowy DPS w Wysocku			
Adres obiektu:	Wysock 37-543 Laszki			
Inwestor:	Dom Pomocy Społecznej w Wysocku Wysock 37-543 Laszki			
Nazwa rysunku:	PRZEKRÓJ III-III INWENTARYZACJA			Skala 1:200 Nr rys. 6
Projektant	Imię i nazwisko	Uprawnienia	Data	Podpis
Autor projektu	inż. Kazimierz Hołyszko	Nr 22/72	12.2008	
Sporządził	Henryk Łoziński	Nr UAN/III/7342/33/93		