


RZUT PIWNIC - TECHNOLOGIA KOTŁOWNI 1:50

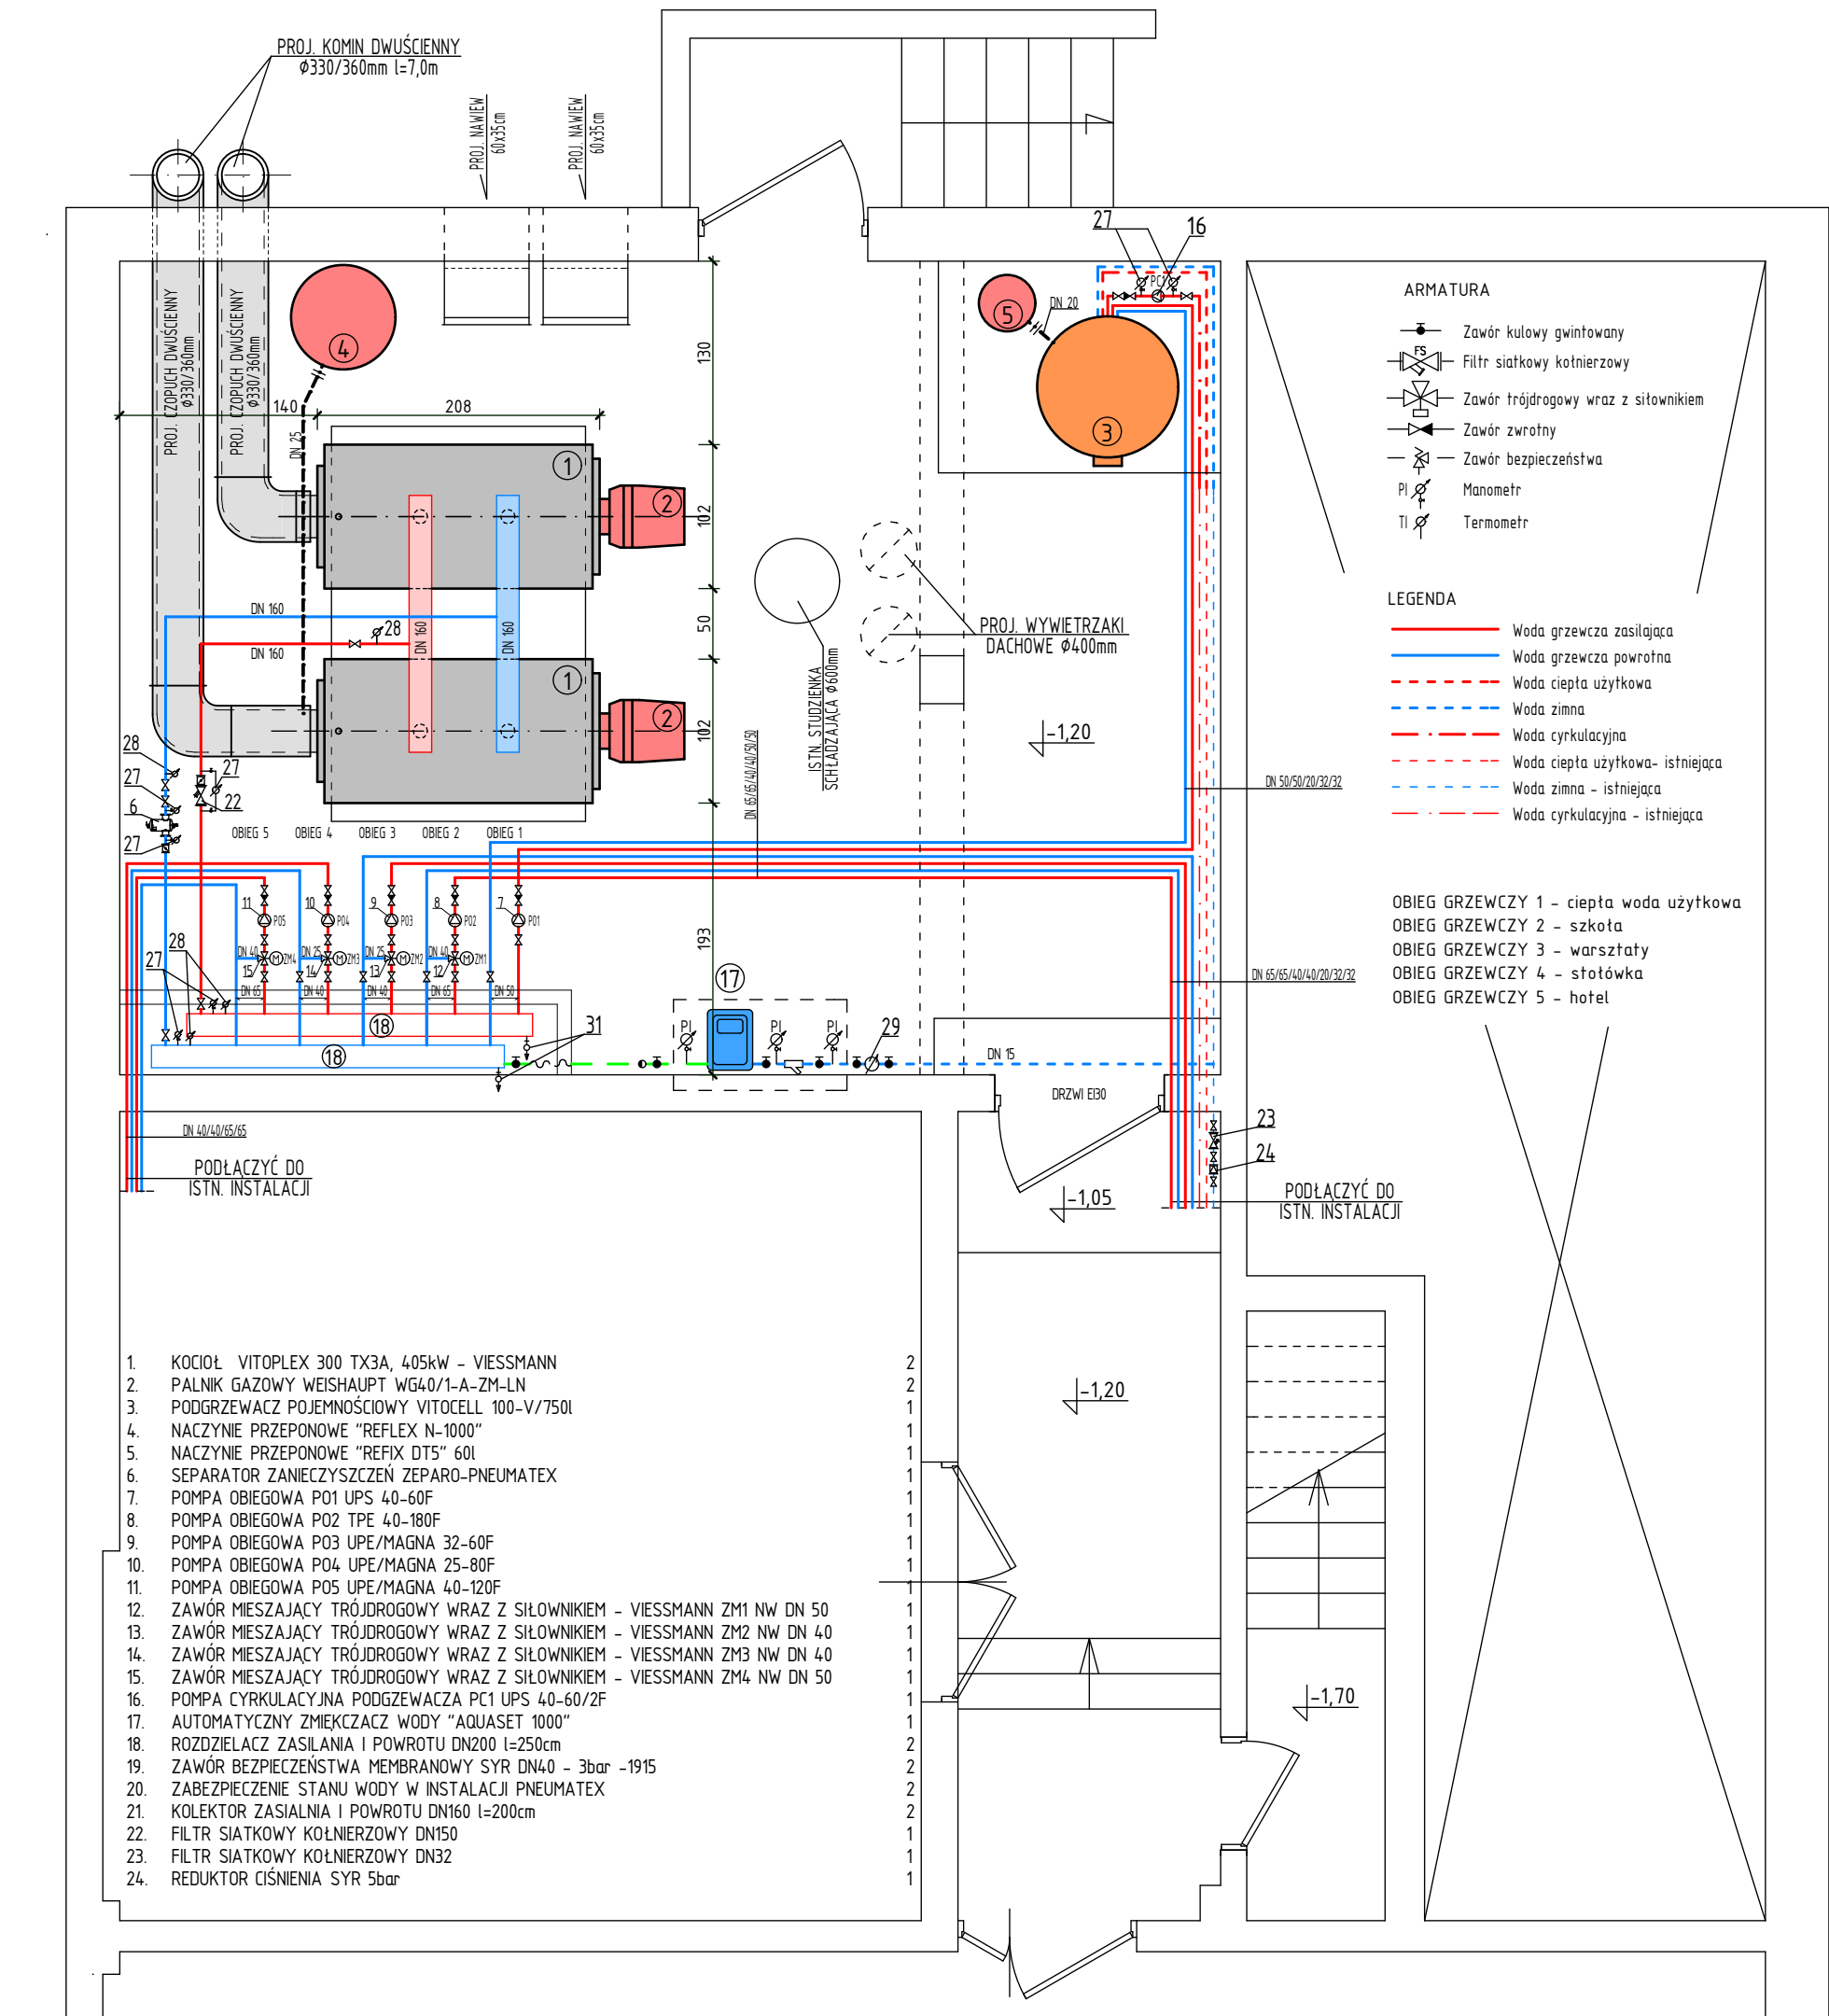

25. ZAWÓR ODCINAJĄCY

DN 160 5  
DN 100 4  
DN 65 8  
DN 50 5  
DN 40 8  
DN 32 4  
DN 15 6

26. ZAWÓR ZWROTNY

DN 65 2  
DN 50 1  
DN 40 2  
DN 32 -  
DN 15 1

27. MANOMETR  
28. TERMOMETR  
29. WODOMIERZ JS 1,5  
30. ODPOWIEDZNIKI AUTOMATYCZNE  
31. ZAWORY SPUSTOWE  
32. SZYBKOZŁĄCZKA REFLEX DN 25  
33. ZAWÓR BEZPIECZEŃSTWA SYR 2115 DN 20- 6 bar

UWAGA:  
PROJEKTOWANE KANAŁY NAWIEWNE O WYMIARACH 60x35cm  
WYKONAĆ Z BLACHY STALOWEJ I ZAKOŃCZYĆ OK 30 cm 150cm NAD POSADZKĄ

Projektant:	Projektant:	Projektant:	Projektant:	Projektant:	Projektant:
REMONT KOTŁOWNI GAZOWEJ WRAZ Z WYKONANIEM WIEŚCIA ZEWNĘTRZNEGO GRZAŁA ROZBÓRKA KOTŁOWNIA RADYMO, UL. ZŁOTA GÓRA 13, DZ. NR 238/6 POWIAT JAROSŁAWSKI UL. JANA PAWŁA II, 17, 37-500 JAROSŁAW	07.2012	1:50	07.2012	1:50	07.2012