



RZUT PIWNIC - INSTALACJA GAZU 1:50

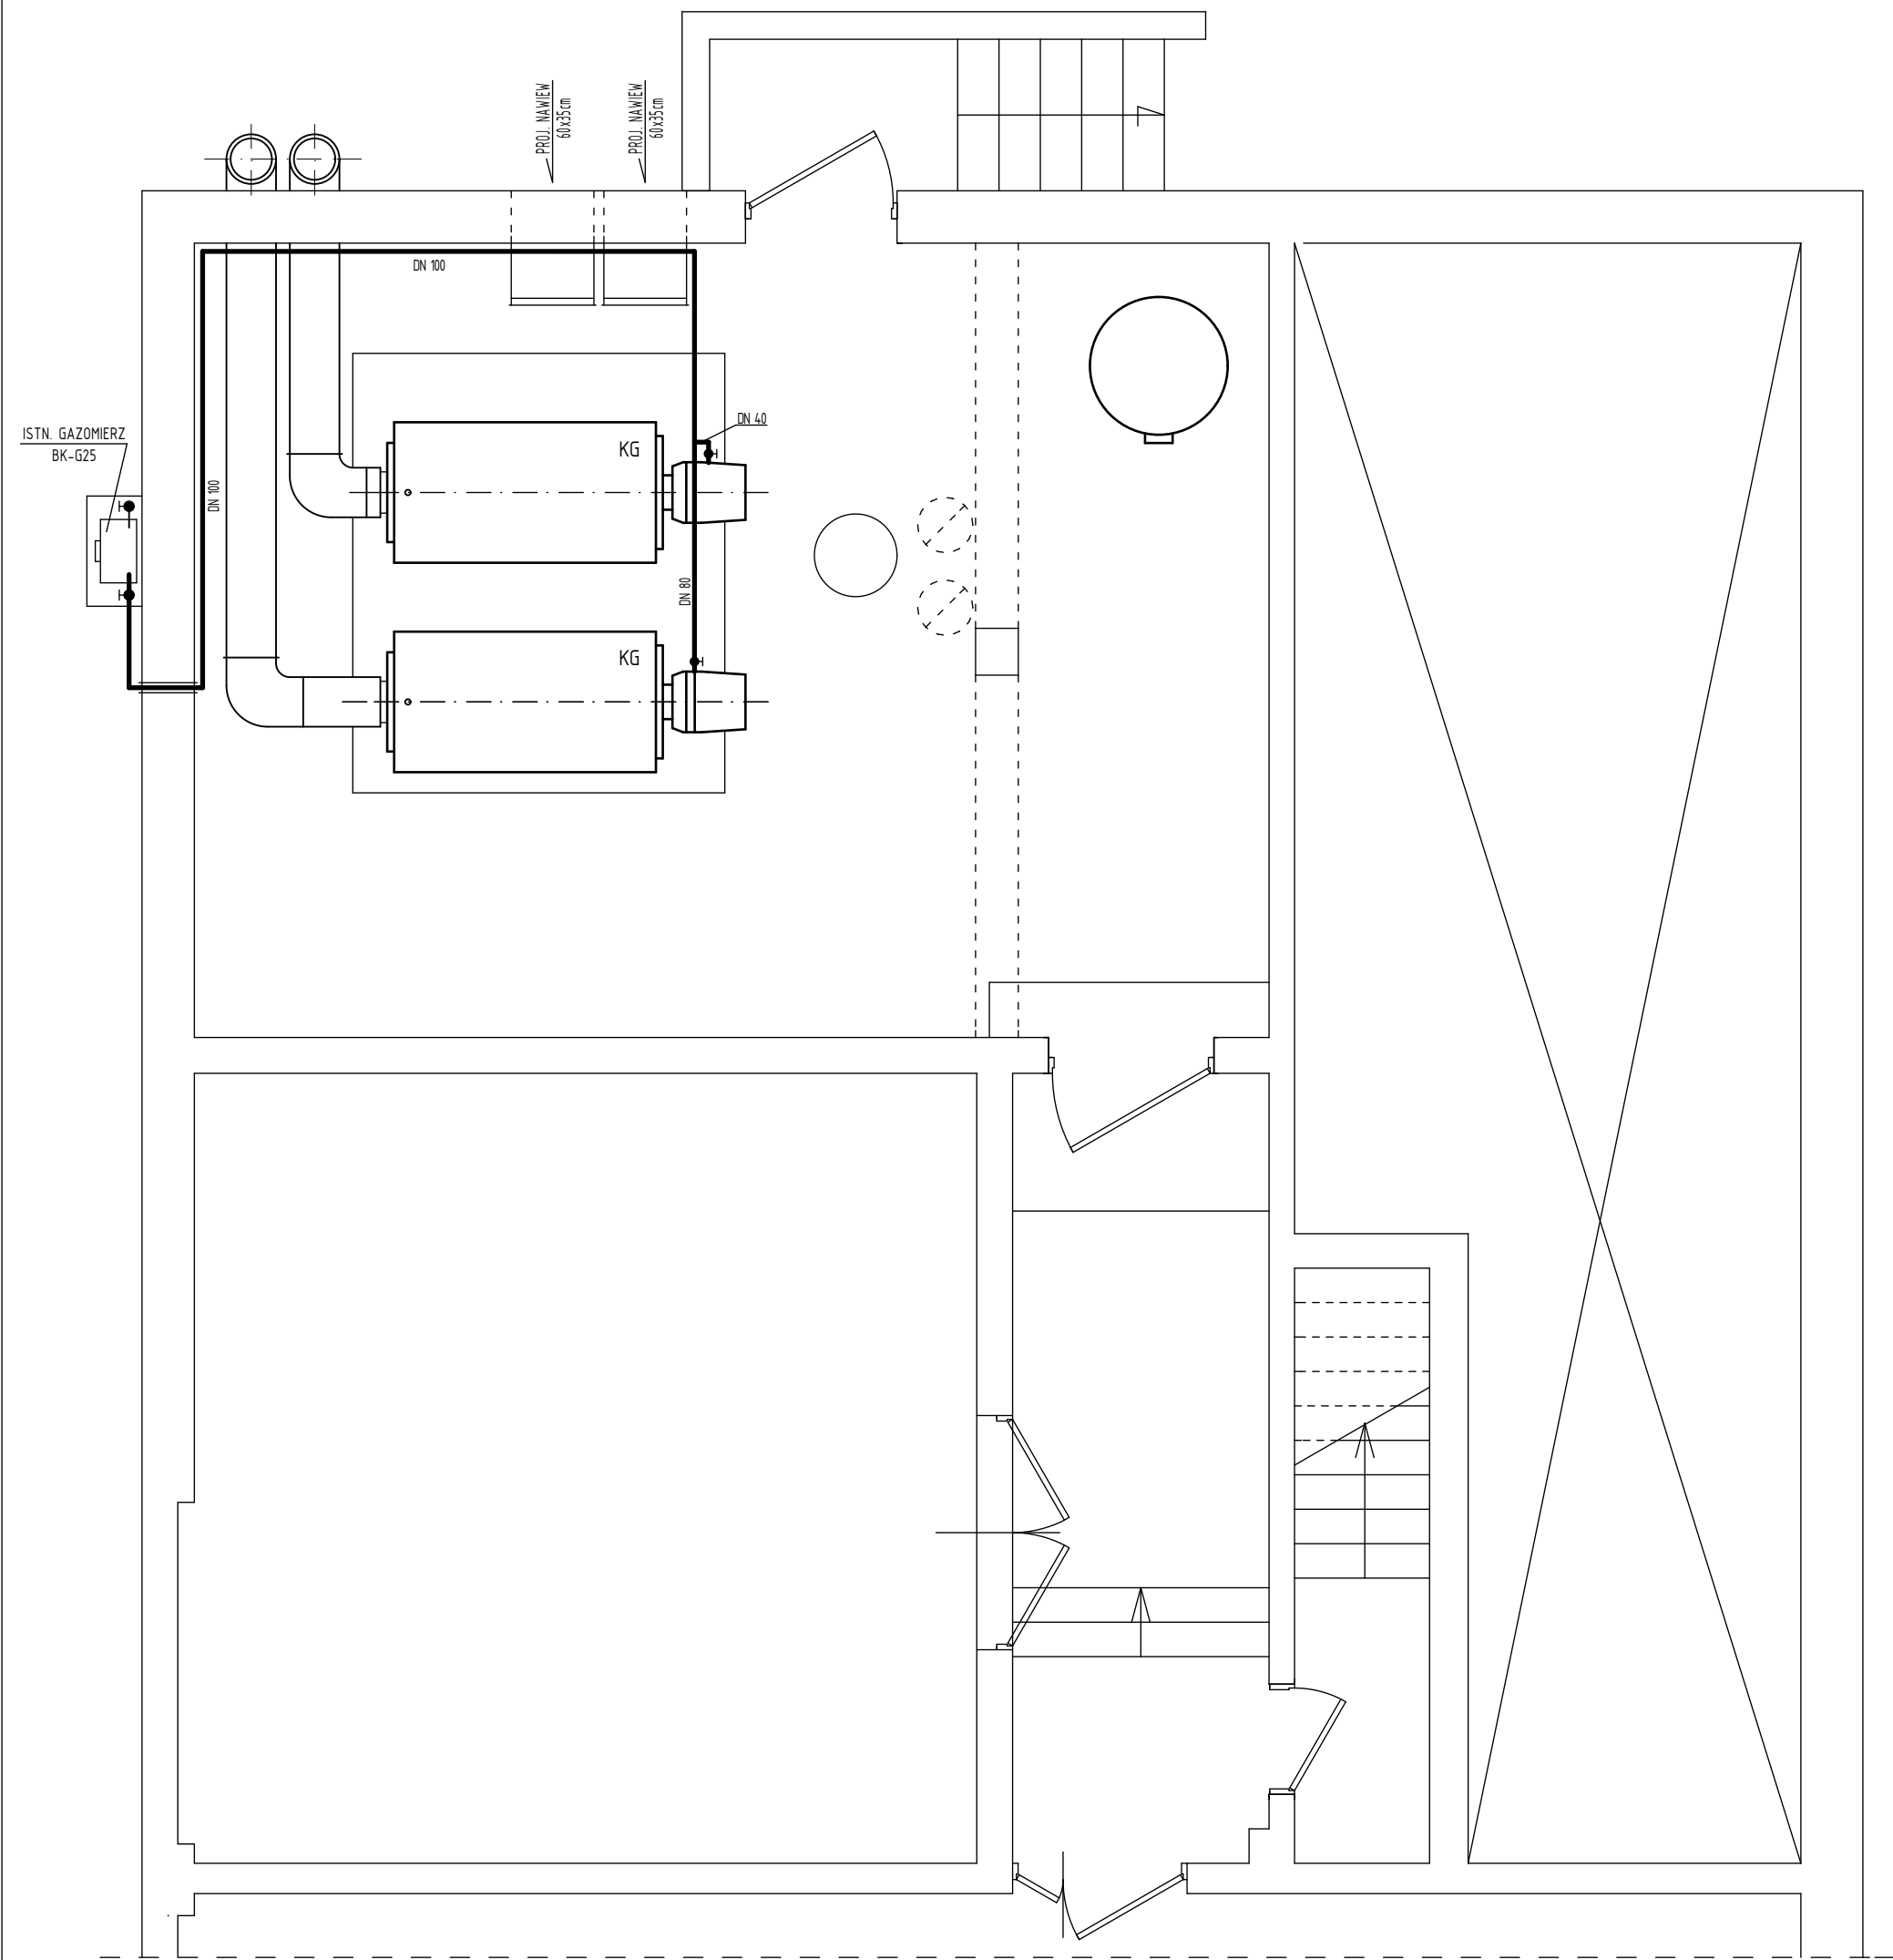

ROZWINIĘCIE INSTALACJI GAZU

KG - KOCIOŁ GAZOWY VITOPLEX 300 TX3A, 405kW - VISSMANN
Z PALNIKIEM WEISHAUP WT40/1-A-ZM-LN

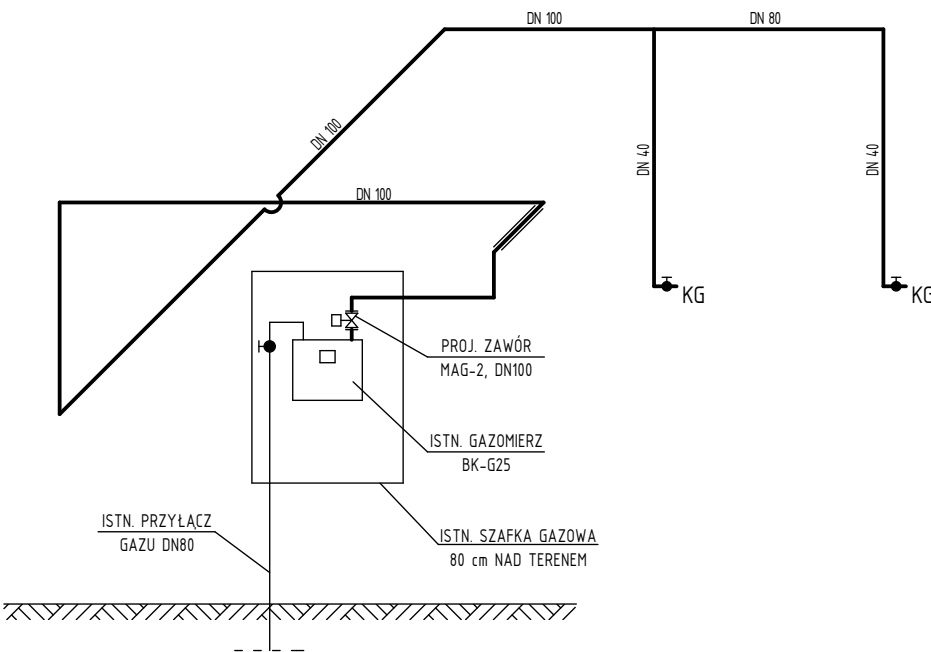

Projektant:	Nr rys.		
	S-1		
	Data:		
	07/2012		
Projekt:	Skala:		
	1:50		
	Projekt:		
	Projekt:		

Objekt:

REMONT KOTŁOWNI GAZOWEJ WRAZ Z WYKONANIEM
WEJŚCIA ZEWNĘTRZNEGO ORAZ ROZBÓRKA KOMINA
RADYMO, UL. ZŁOTA GÓRA 13, DZ. NR 238/6

Investor:

POWIAT JAROSŁAWSKI

Adres:

UL. JANA PAWŁA II, 17, 37-500 JAROSŁAW

Nazwa rys.:

RZUT PIWNIC - INSTALACJA GAZU
ROZWINIĘCIE INSTALACJI GAZU