


RZUT PARTERU 1:100
INSTALACJA C.O.

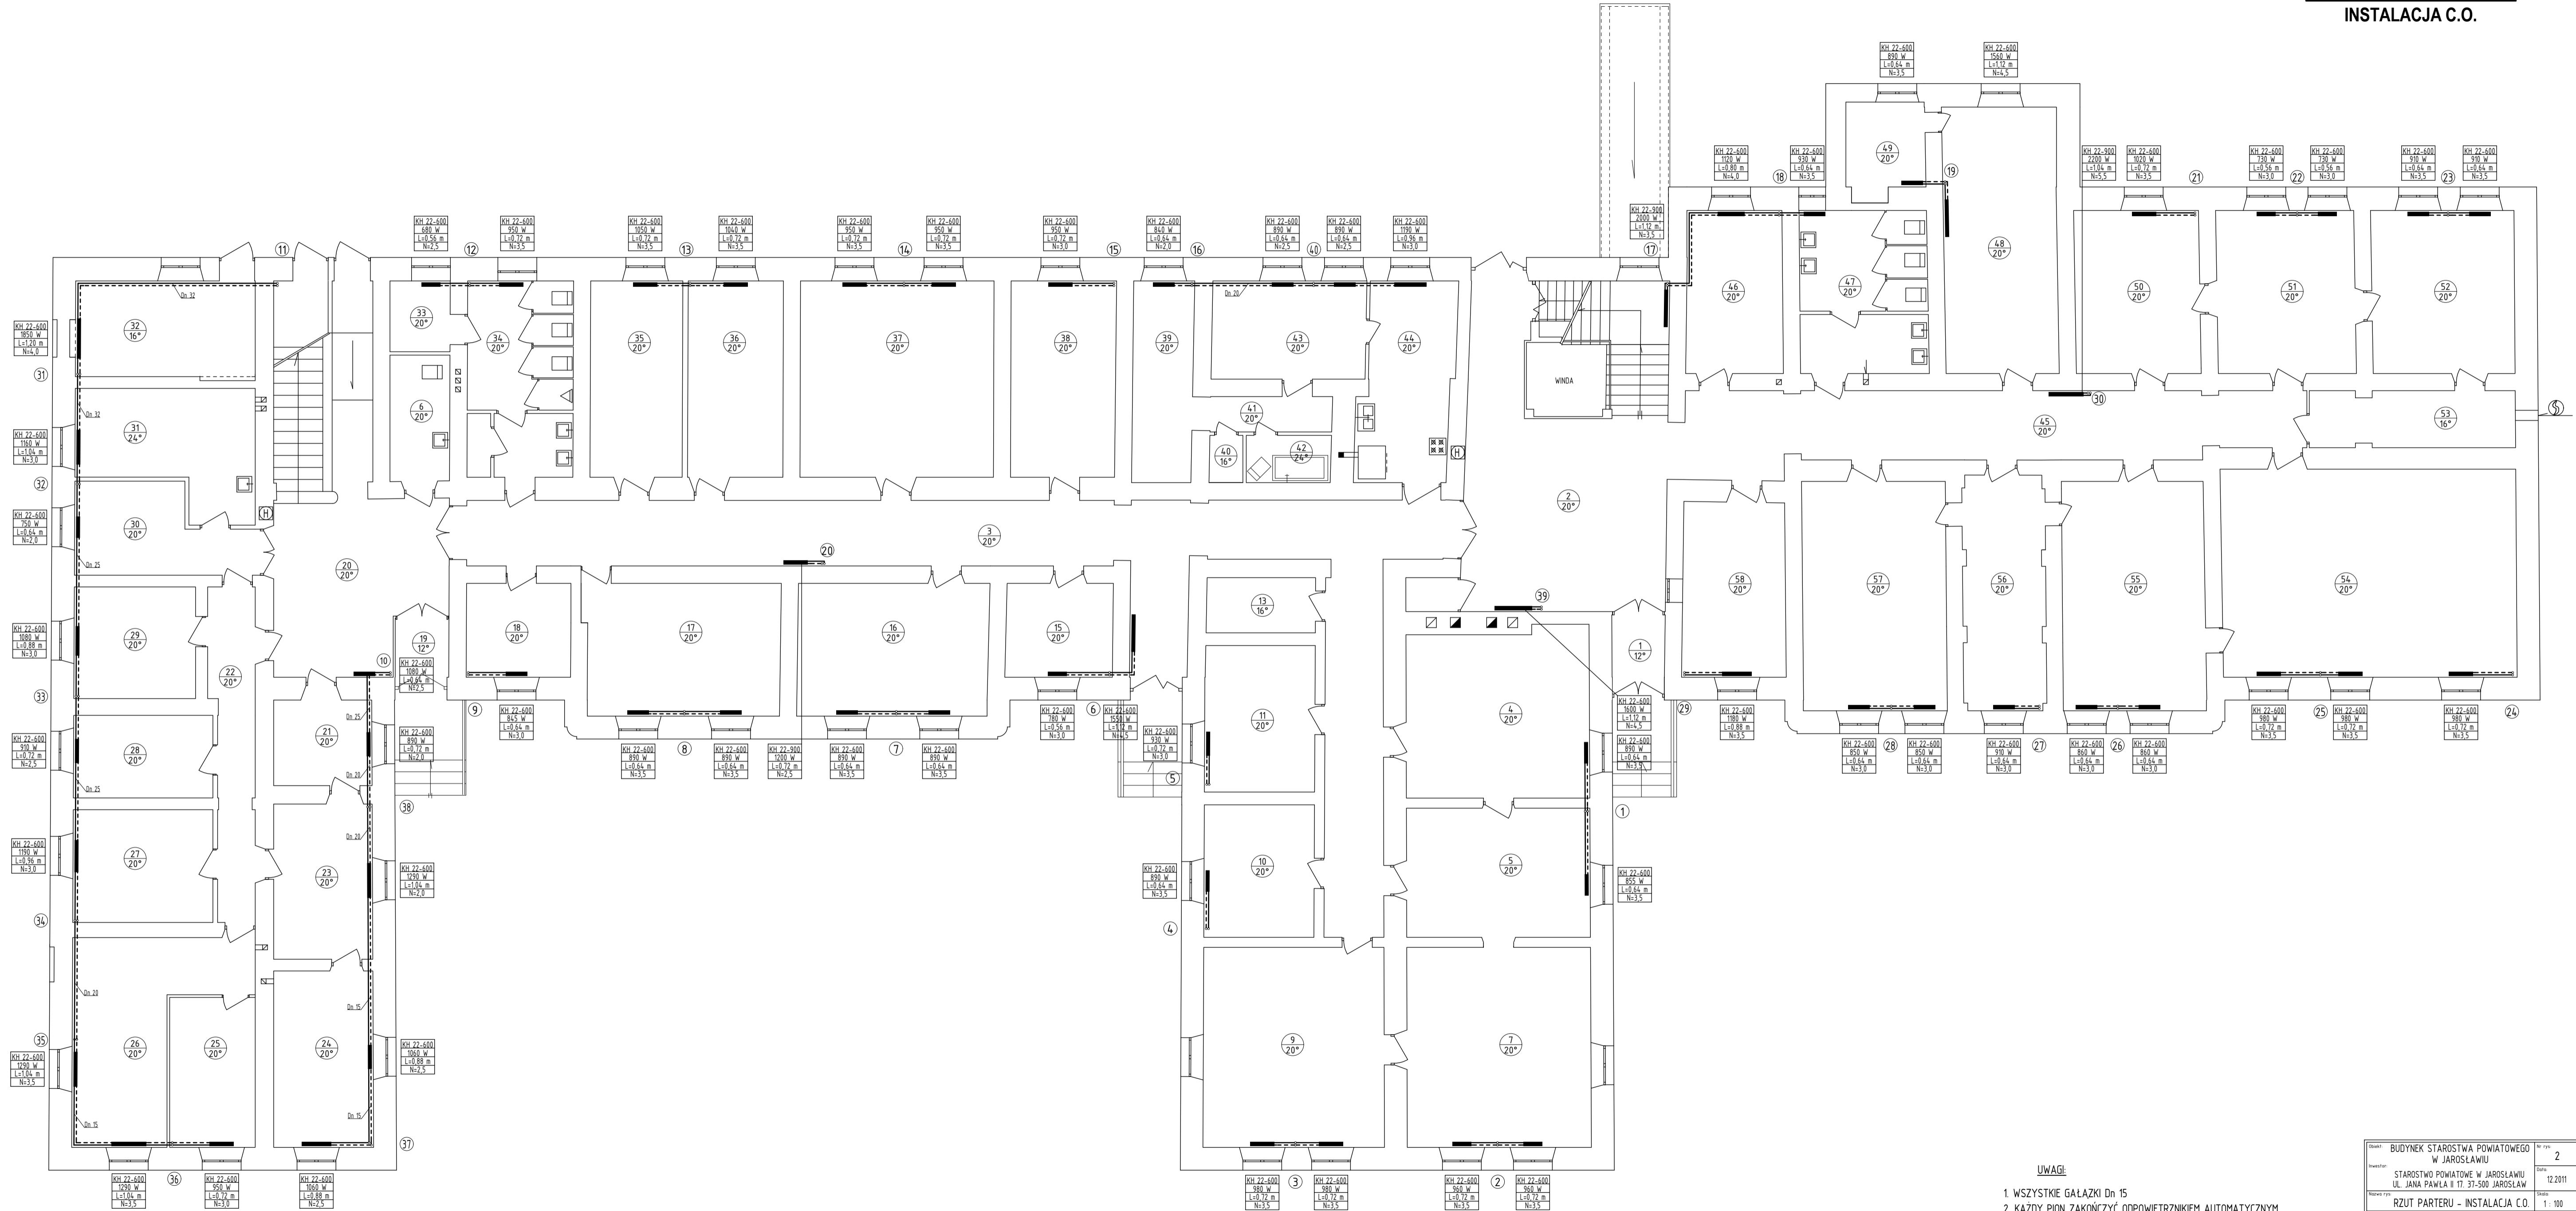

UWAGI:

- WSZYSTKIE GAŁĄZKI Dn 15
- KĄŻDY PION ZAKOŃCZYĆ ODPOWIEDZNIKIEM AUTOMATYCZNYM.
- ZAWORY PODPIONOWE REGULACYJNE ASV-PWSPÓŁPRACUJĄCE Z ASV-M DANFOSS LUB RÓWNOWAŻNE

Skala:	BUDYNEK STAROSTWA POWIATOWEGO W JAROSŁAWIU	Strona:	2
Dzielnica:	STAROSTWO POWIATOWE W JAROSŁAWIU UL. JANA PAWŁA II 17. 37-500 JAROSŁAW	Data:	12.2011
Temat:	RZUT PARTERU - INSTALACJA C.O.	Skala:	1 : 100
Projektant:		Redaktor:	