


RZUT PIWNIC 1:100
INSTALACJA C.O.

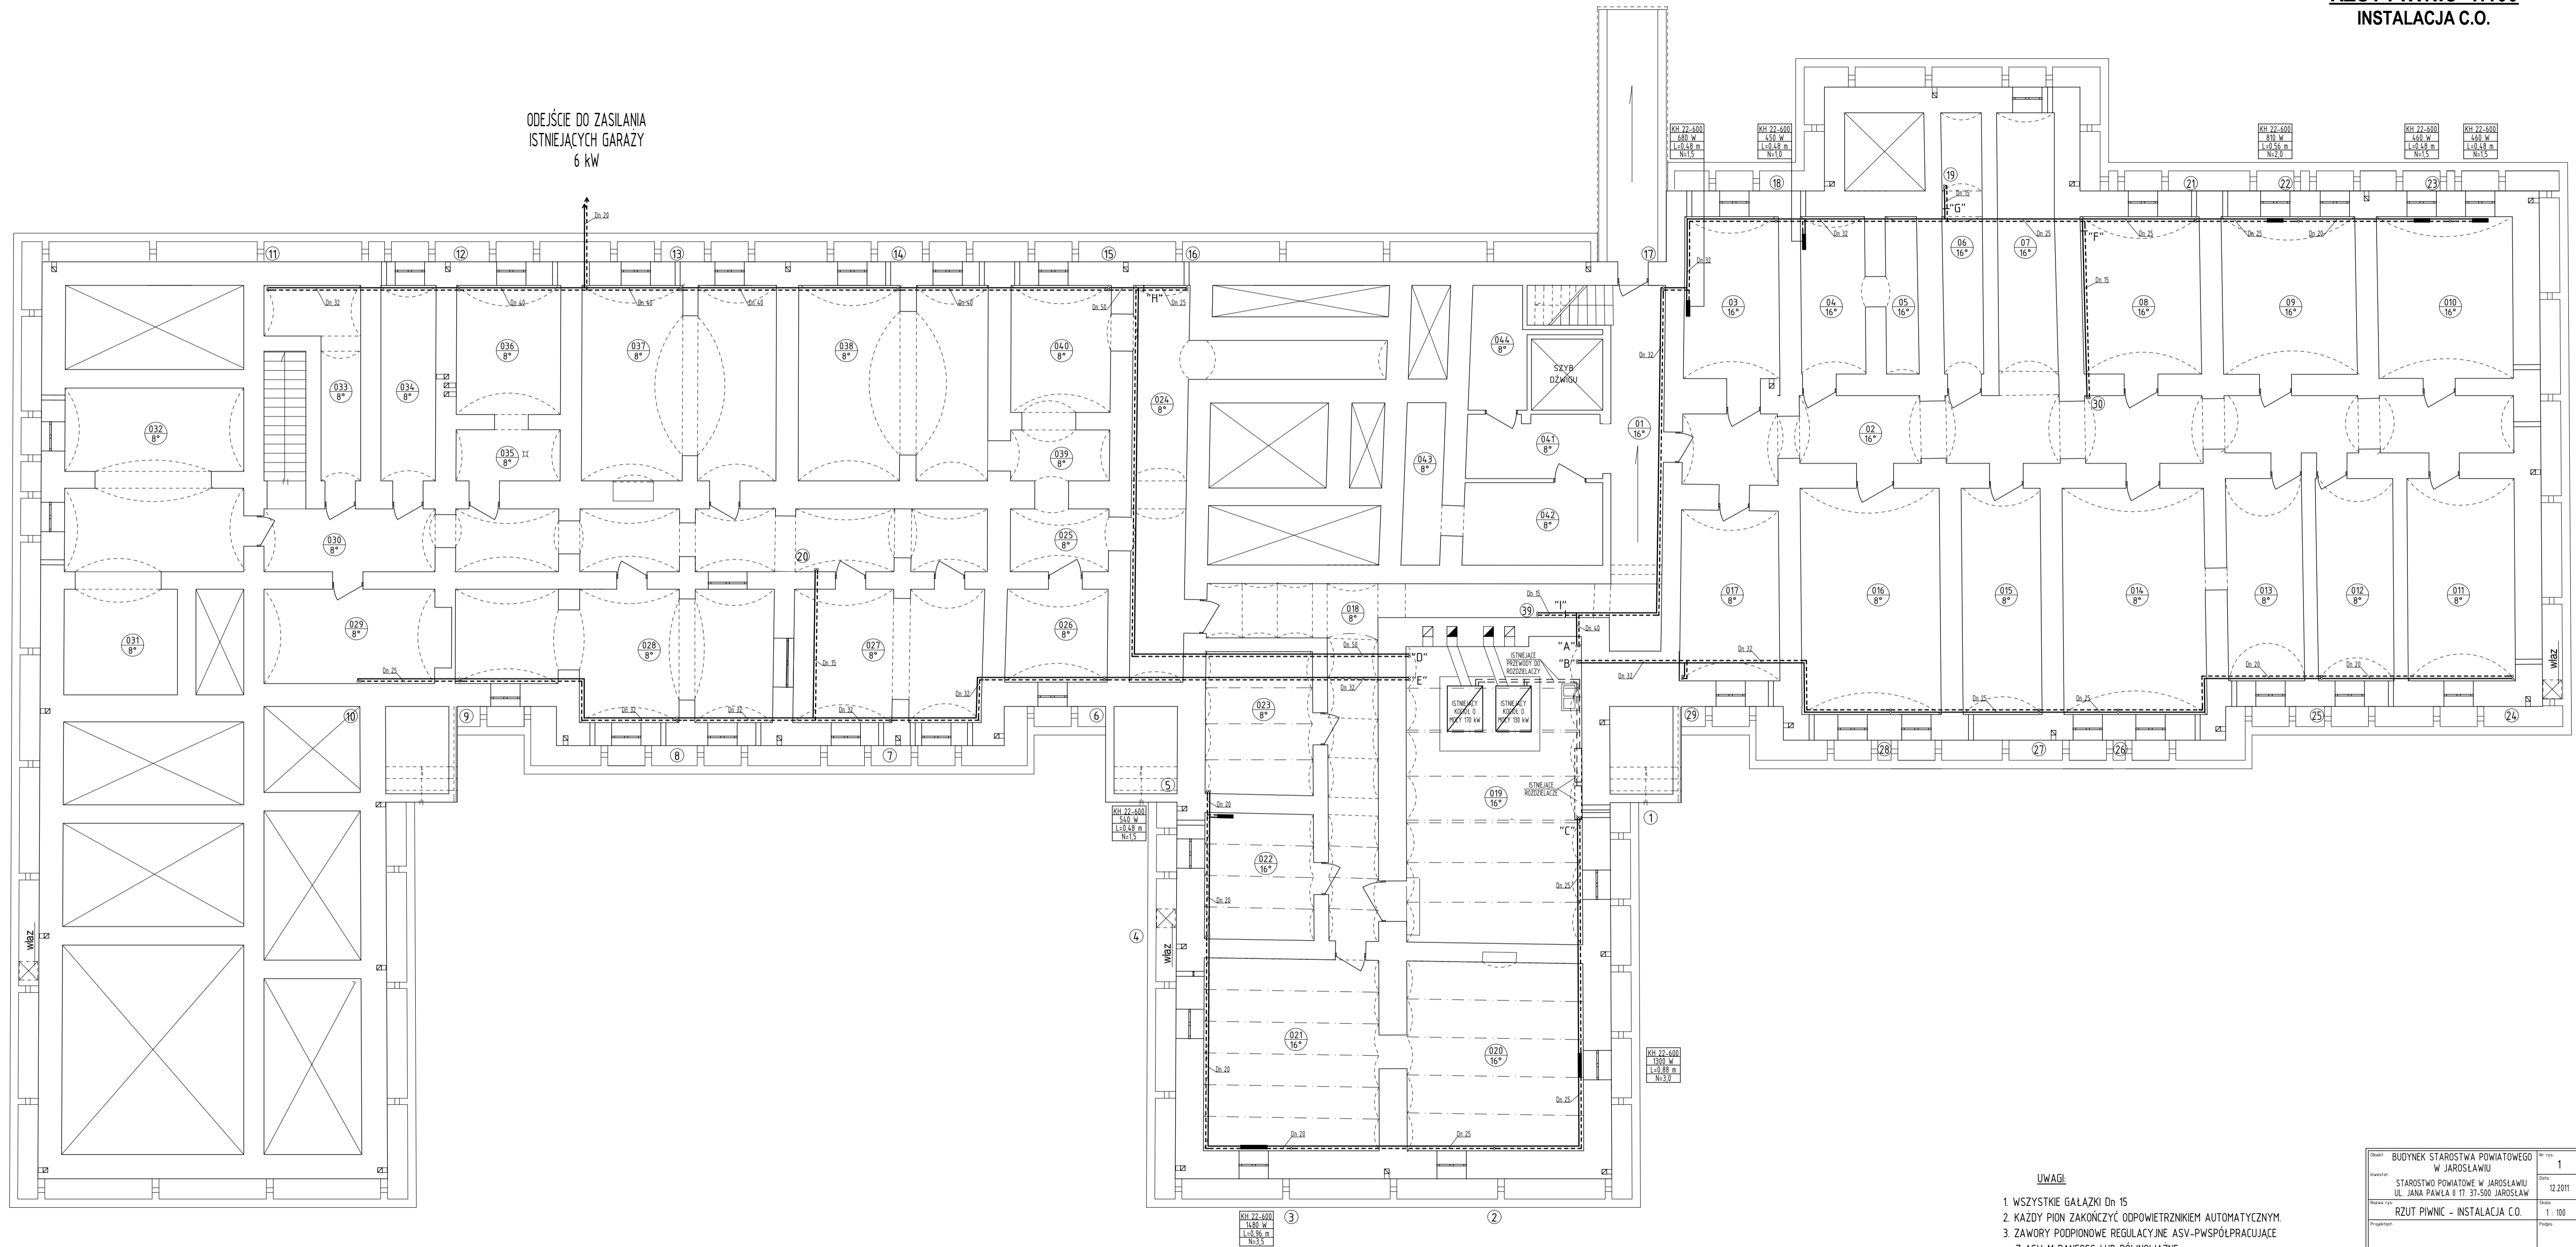

UWAGI:

1. WSZYSTKIE GAŁĄZKI Dn 15
2. KAŻDY PION ZAKOŃCZYĆ ODPOWIEDZNIKIEM AUTOMATYCZNYM.
3. ZAWORY PODPIONOWE REGULACYJNE ASV-PWSPÓŁPRACUJĄCE Z ASV-M DANFOSS LUB RÓWNOWAŻNE

Obiekt:	BUDYNEK STAROSTWA POWIATOWEGO W JAROSŁAWIU	Nr rys.	1
Wzrost:	STAROSTWO POWIATOWE W JAROSŁAWIU UL. JANA PAWŁA II 17. 37-500 JAROSŁAW	Data:	12.2011
Nazwa rys.	RZUT PIWNIC - INSTALACJA C.O.	Skala:	1 : 100
Projektant:		Podpis:	